

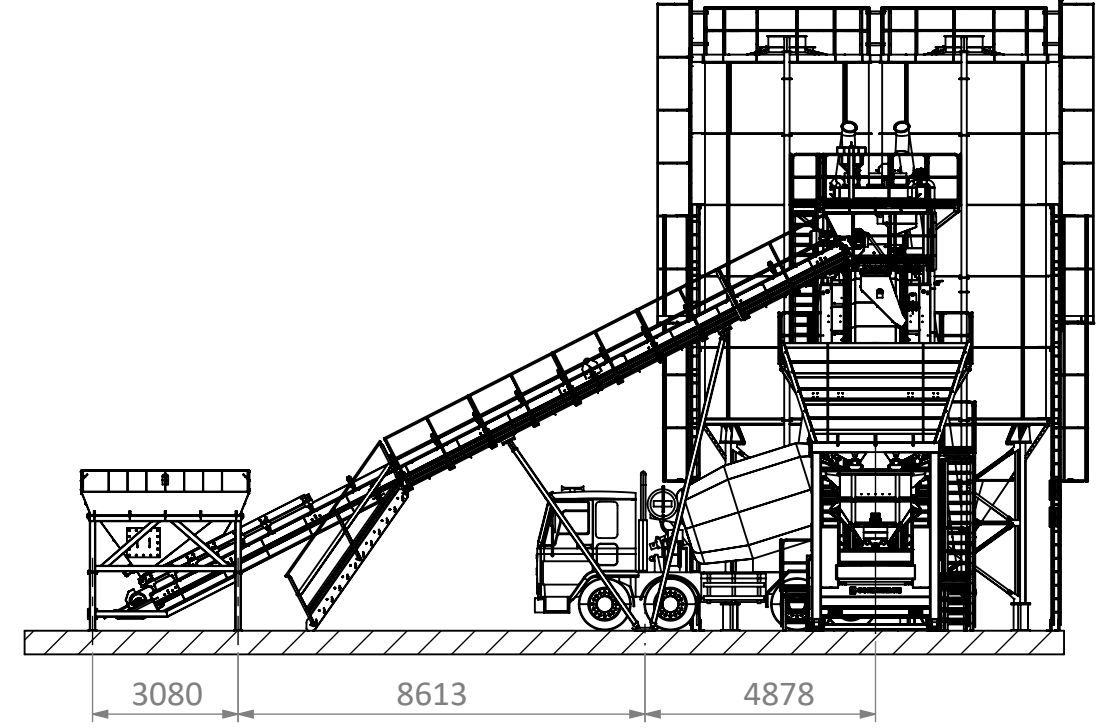
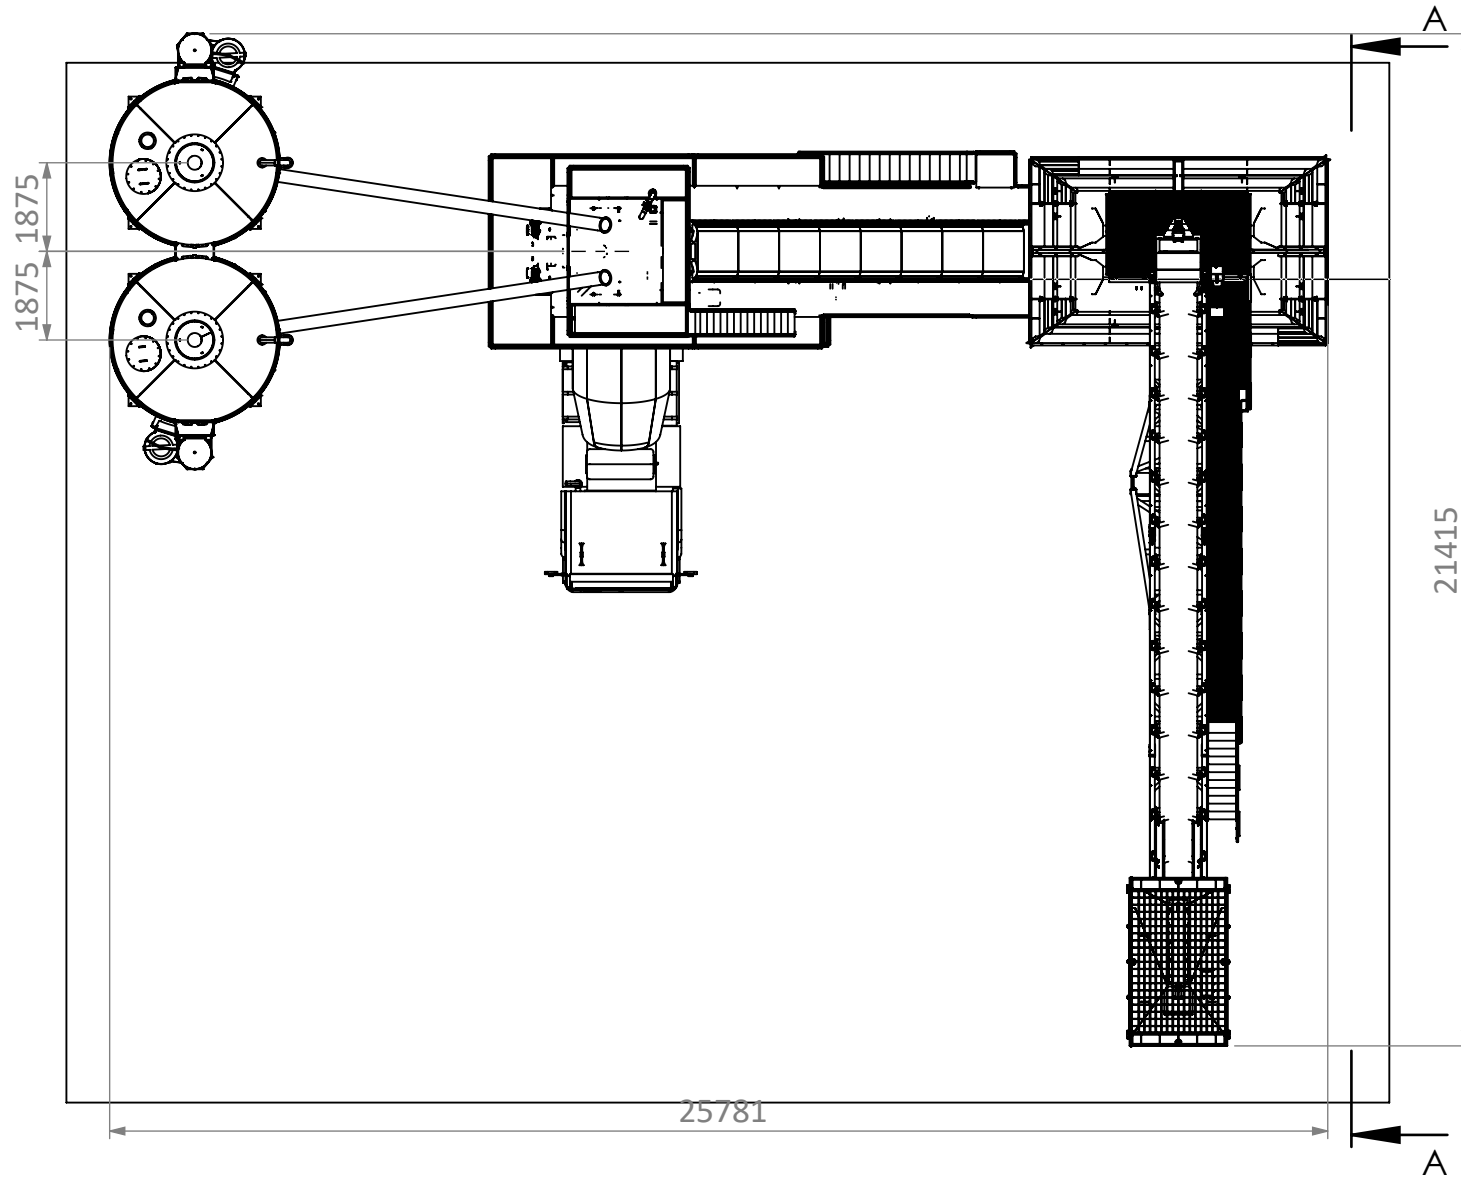


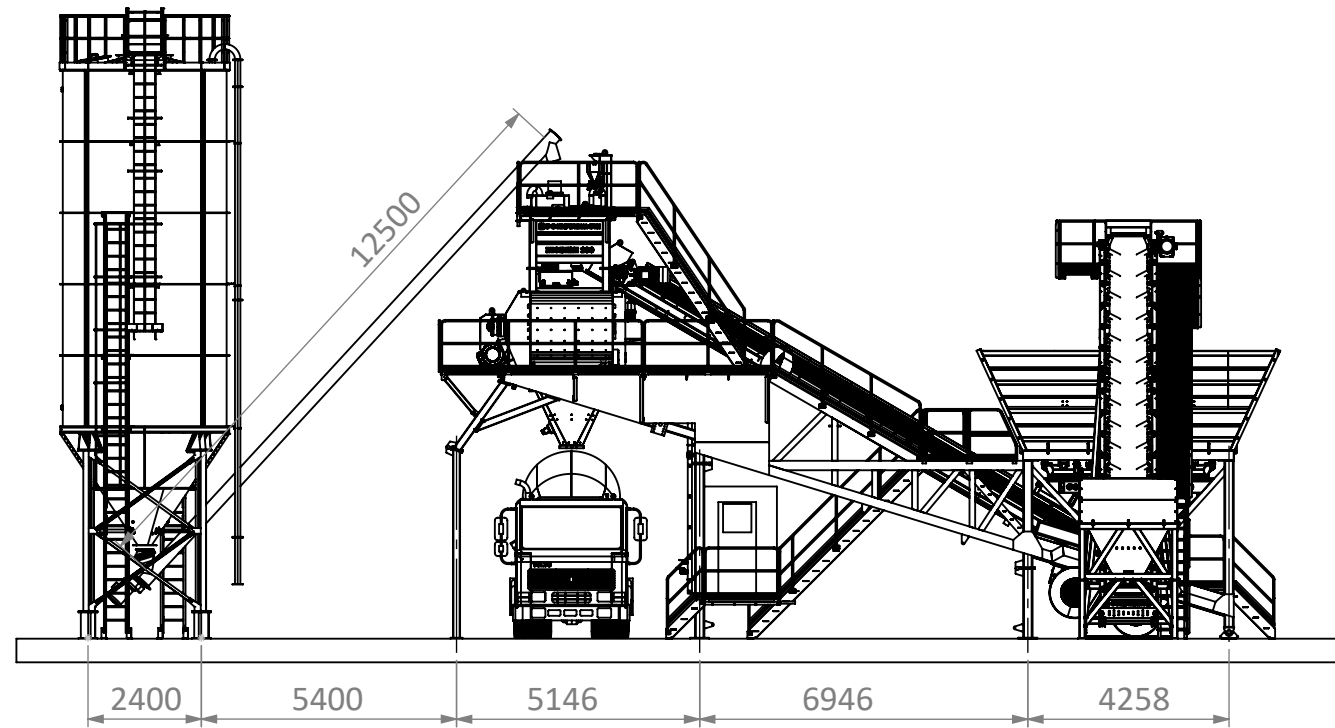

KESIT A-A  
ÖLÇEK 1 : 160

|                                                           |         |                |                                                                             |           |              |                    |
|-----------------------------------------------------------|---------|----------------|-----------------------------------------------------------------------------|-----------|--------------|--------------------|
| <b>CONSTMACH</b><br><b>CONCRETE PLANTS &amp; CRUSHERS</b> | Çizen   | Nagehan Seyhan |                                                                             |           |              |                    |
|                                                           | Kontrol | İbrahim AKÇAY  | Parça/Montaj Kodu: MOBILE100+Ø3470 100 TONS CEMENT SILOx2+PREFEEDING HOPPER |           |              |                    |
|                                                           | Onay    | İbrahim AKÇAY  | Tarih: 26.02.2026                                                           | Boyut: A3 | Ölçek: 1:500 | Malzeme:           |
|                                                           |         |                |                                                                             |           |              | Ağırlık: 367809.60 |

Bu çizim ve tüm bilgiler CONSTMACH LTD. ŞTİ. nin malıdır ve CONSTMACH LTD. ŞTİ. nin izni olmadan başka bir kurum tarafından çoğaltılamaz kopyalanamaz veya satılamaz.  
This drawing and the all informations are property of CONSTMACH LTD. ŞTİ. and it must not be reproduced copied or sold by any other companies without our written consent.

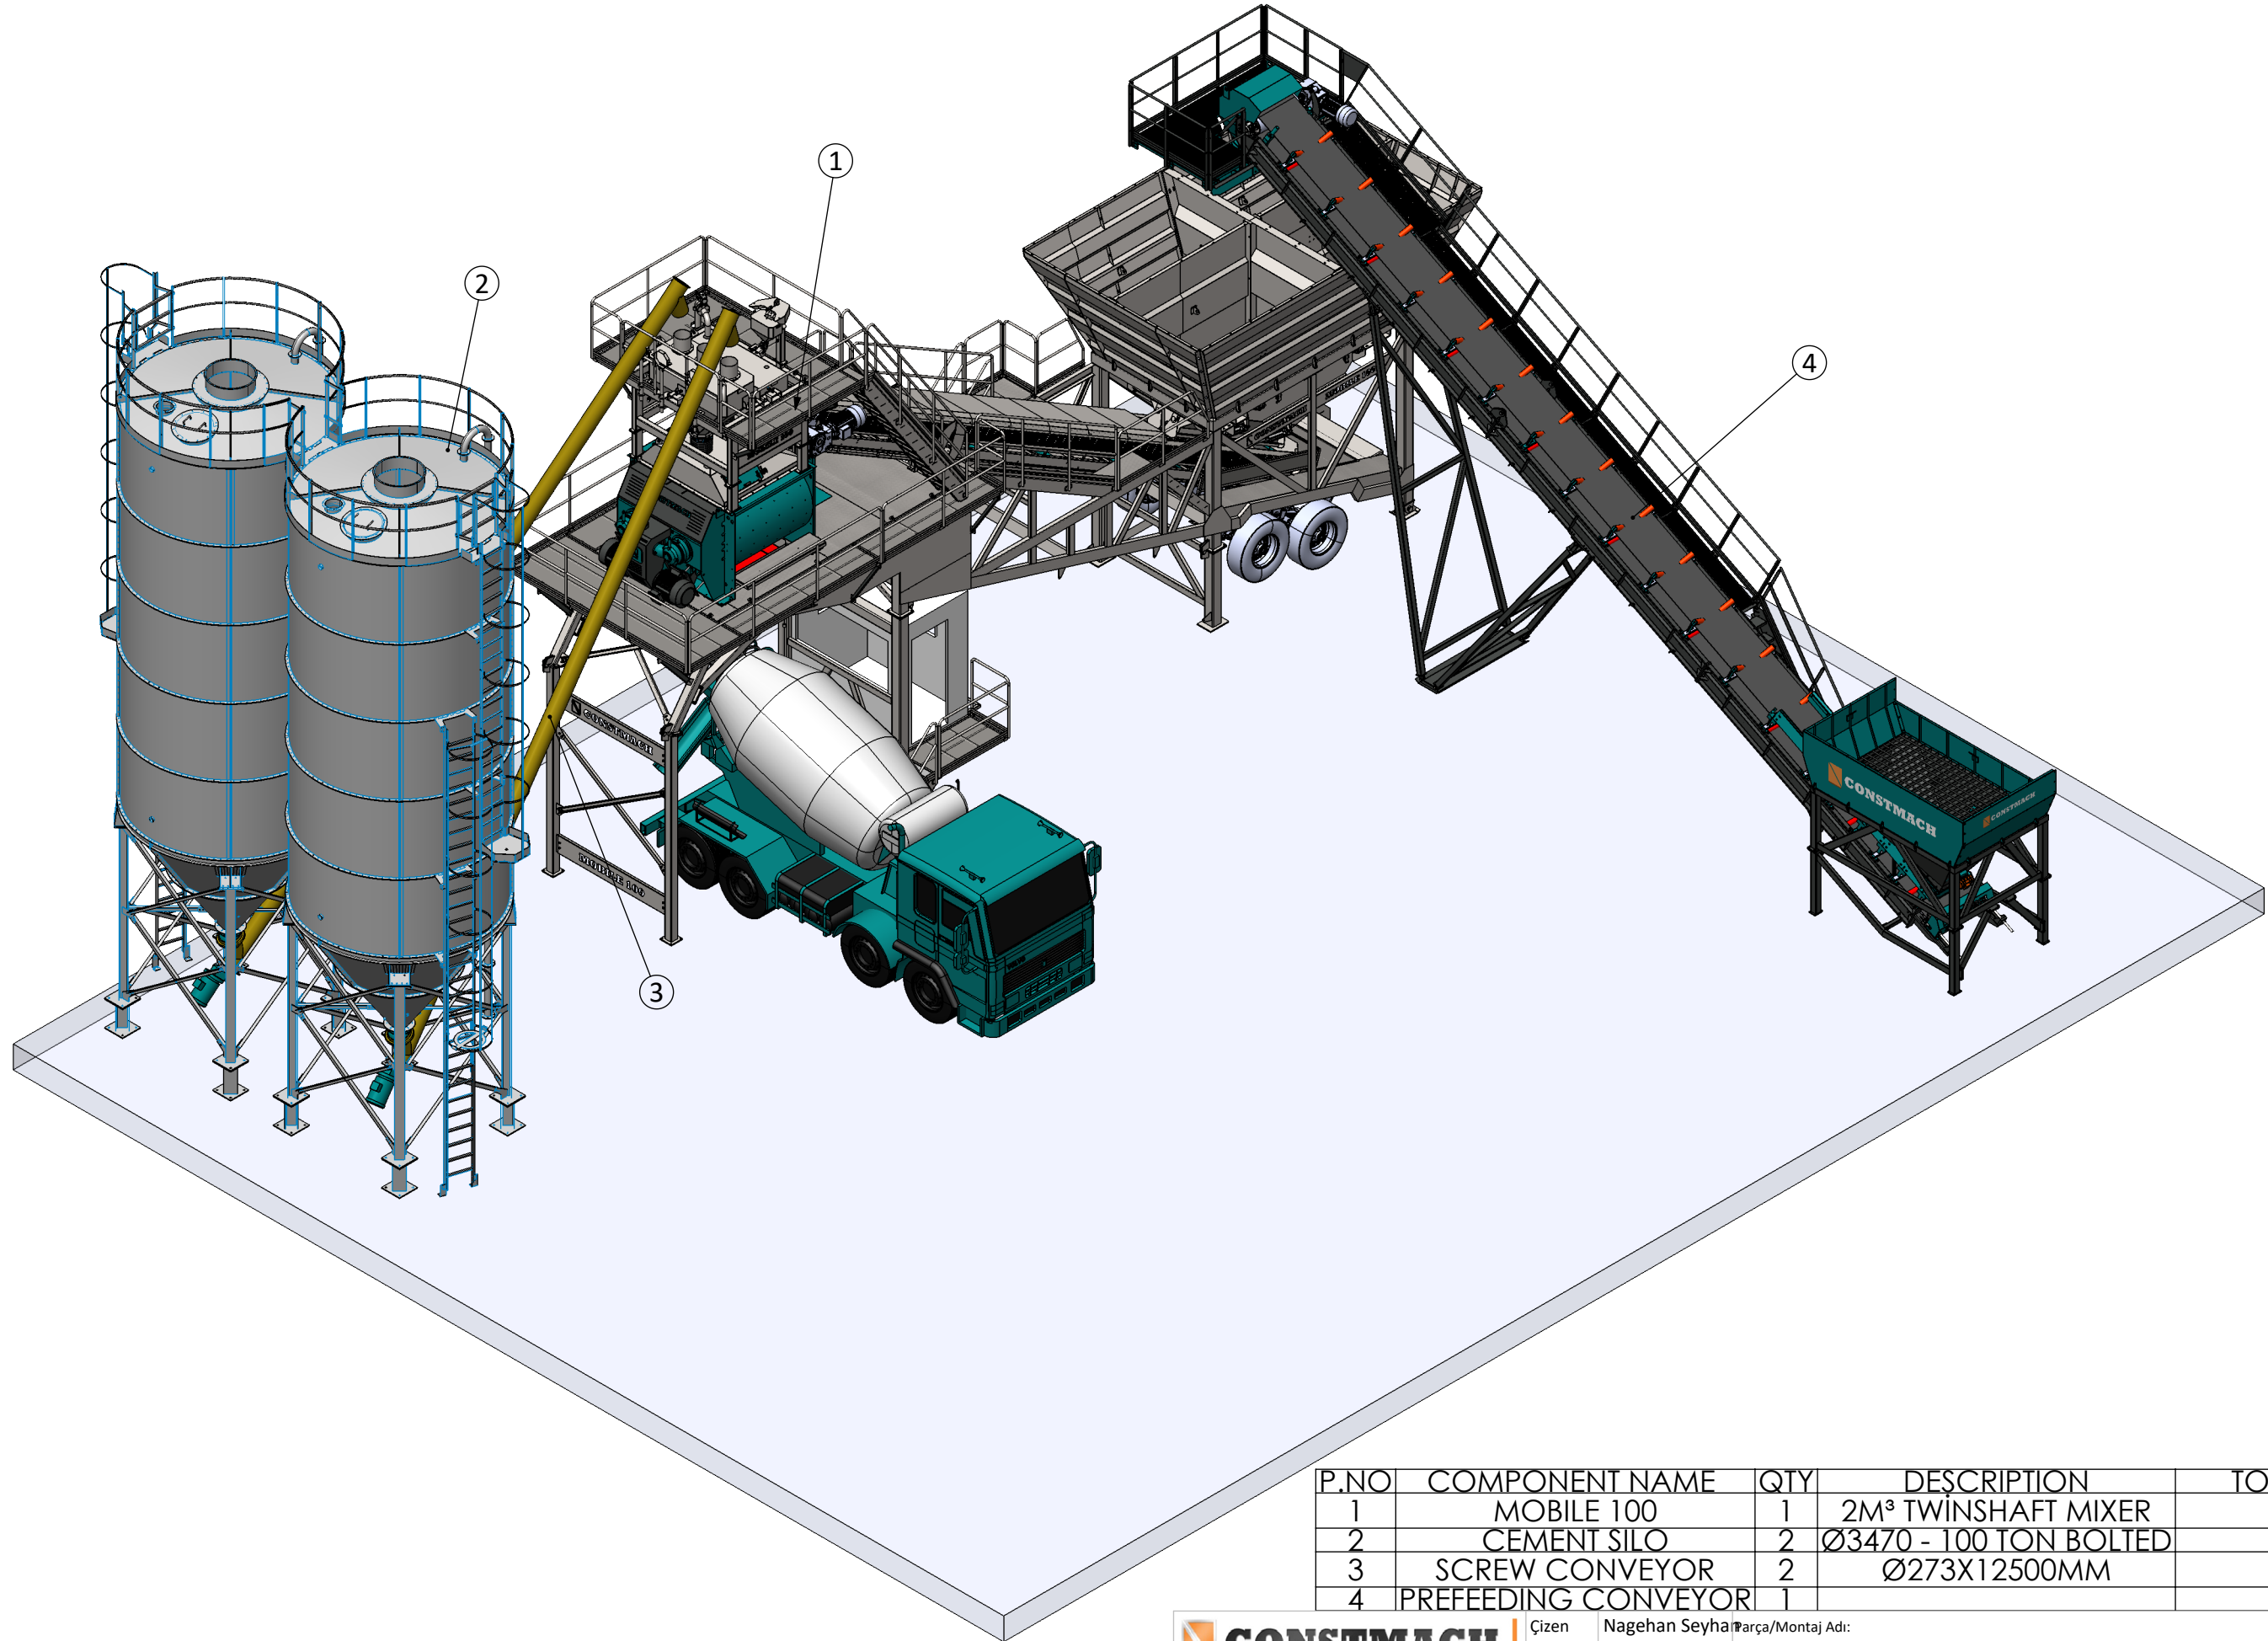

| P.NO | COMPONENT NAME      | QTY | DESCRIPTION            | TOTAL MASS |
|------|---------------------|-----|------------------------|------------|
| 1    | MOBILE 100          | 1   | 2M³ TWINSHAFT MIXER    | 125 kW     |
| 2    | CEMENT SILO         | 2   | Ø3470 - 100 TON BOLTED | -          |
| 3    | SCREW CONVEYOR      | 2   | Ø273X12500MM           | -          |
| 4    | PREFEEDING CONVEYOR | 1   |                        | 20 kW      |



**CONSTMACH**

CONCRETE PLANTS & CRUSHERS

|         |                |                    |                                                          |          |    |
|---------|----------------|--------------------|----------------------------------------------------------|----------|----|
| Çizen   | Nagehan Seyhan | Parça/Montaj Adı:  |                                                          |          |    |
| Kontrol | İbrahim AKÇAY  | Parça/Montaj Kodu: | MOBILE100+Ø3470 100 TONS CEMENT SILOx2+PREFEEDING HOPPER |          |    |
| Onay    | İbrahim AKÇAY  | Tarih:             | 26.02.2026                                               | Boyut:   | A3 |
|         |                | Ölçek:             | 1:500                                                    | Malzeme: |    |
|         |                | Ağırlık:           | 367809.60                                                |          |    |

Bu çizim ve tüm bilgiler CONSTMACH LTD. ŞTİ. nin malıdır ve CONSTMACH LTD. ŞTİ. nin izni olmadan başka bir kurum tarafından çoğaltılamaz kopyalanamaz veya satılamaz.  
This drawing and the all informations are property of CONSTMACH LTD. ŞTİ. and it must not be reproduced copied or sold by any other companies without our written consent.