

NO	UNIT NAME	DESCRIPTION	QNT.	POWER (kW)
1	HOPPER	40m³ Bunker - 1200x2500 Feeder	1	2*3,2 kW
2	CONVEYOR	1000x30000	1	30 kW
3	WASHING SCREEN	2470/4	1	2*22 kW
4	DEWATERING SCREEN	CDS1635	1	2*7,5 kW+55kW
5	CONVEYOR	650x20000	5	11 kW
6	CONTROL CABINE			TOTAL POWER:205,4 kW

CONSTMACH
CONCRETE PLANTS & CRUSHERS

Çizen Enis Hasan KARATAŞ
Kontrol İbrahim AKÇAY
Onay Emre ÇINAR

280-300 TPH SCREENING & WASHING PLANT

Tarih: 17.10.2025 Boyut: A3 Ölçek: 1:300 Malzeme: Ağrlık:

Bu çizim ve tüm bilgiler CONSTMACH LTD. ŞTİ. nin malıdır ve CONSTMACH LTD. ŞTİ. nin izni olmadan başka bir kurum tarafından çoğaltılamaz kopyalanamaz veya satılamaz. This drawing and the all informations are property of CONSTMACH LTD. ŞTİ. and it must not be reproduced copied or sold by any other companies without our written consent.

8

7

6

5

4

3

2

1

F


E

D

C

B

A

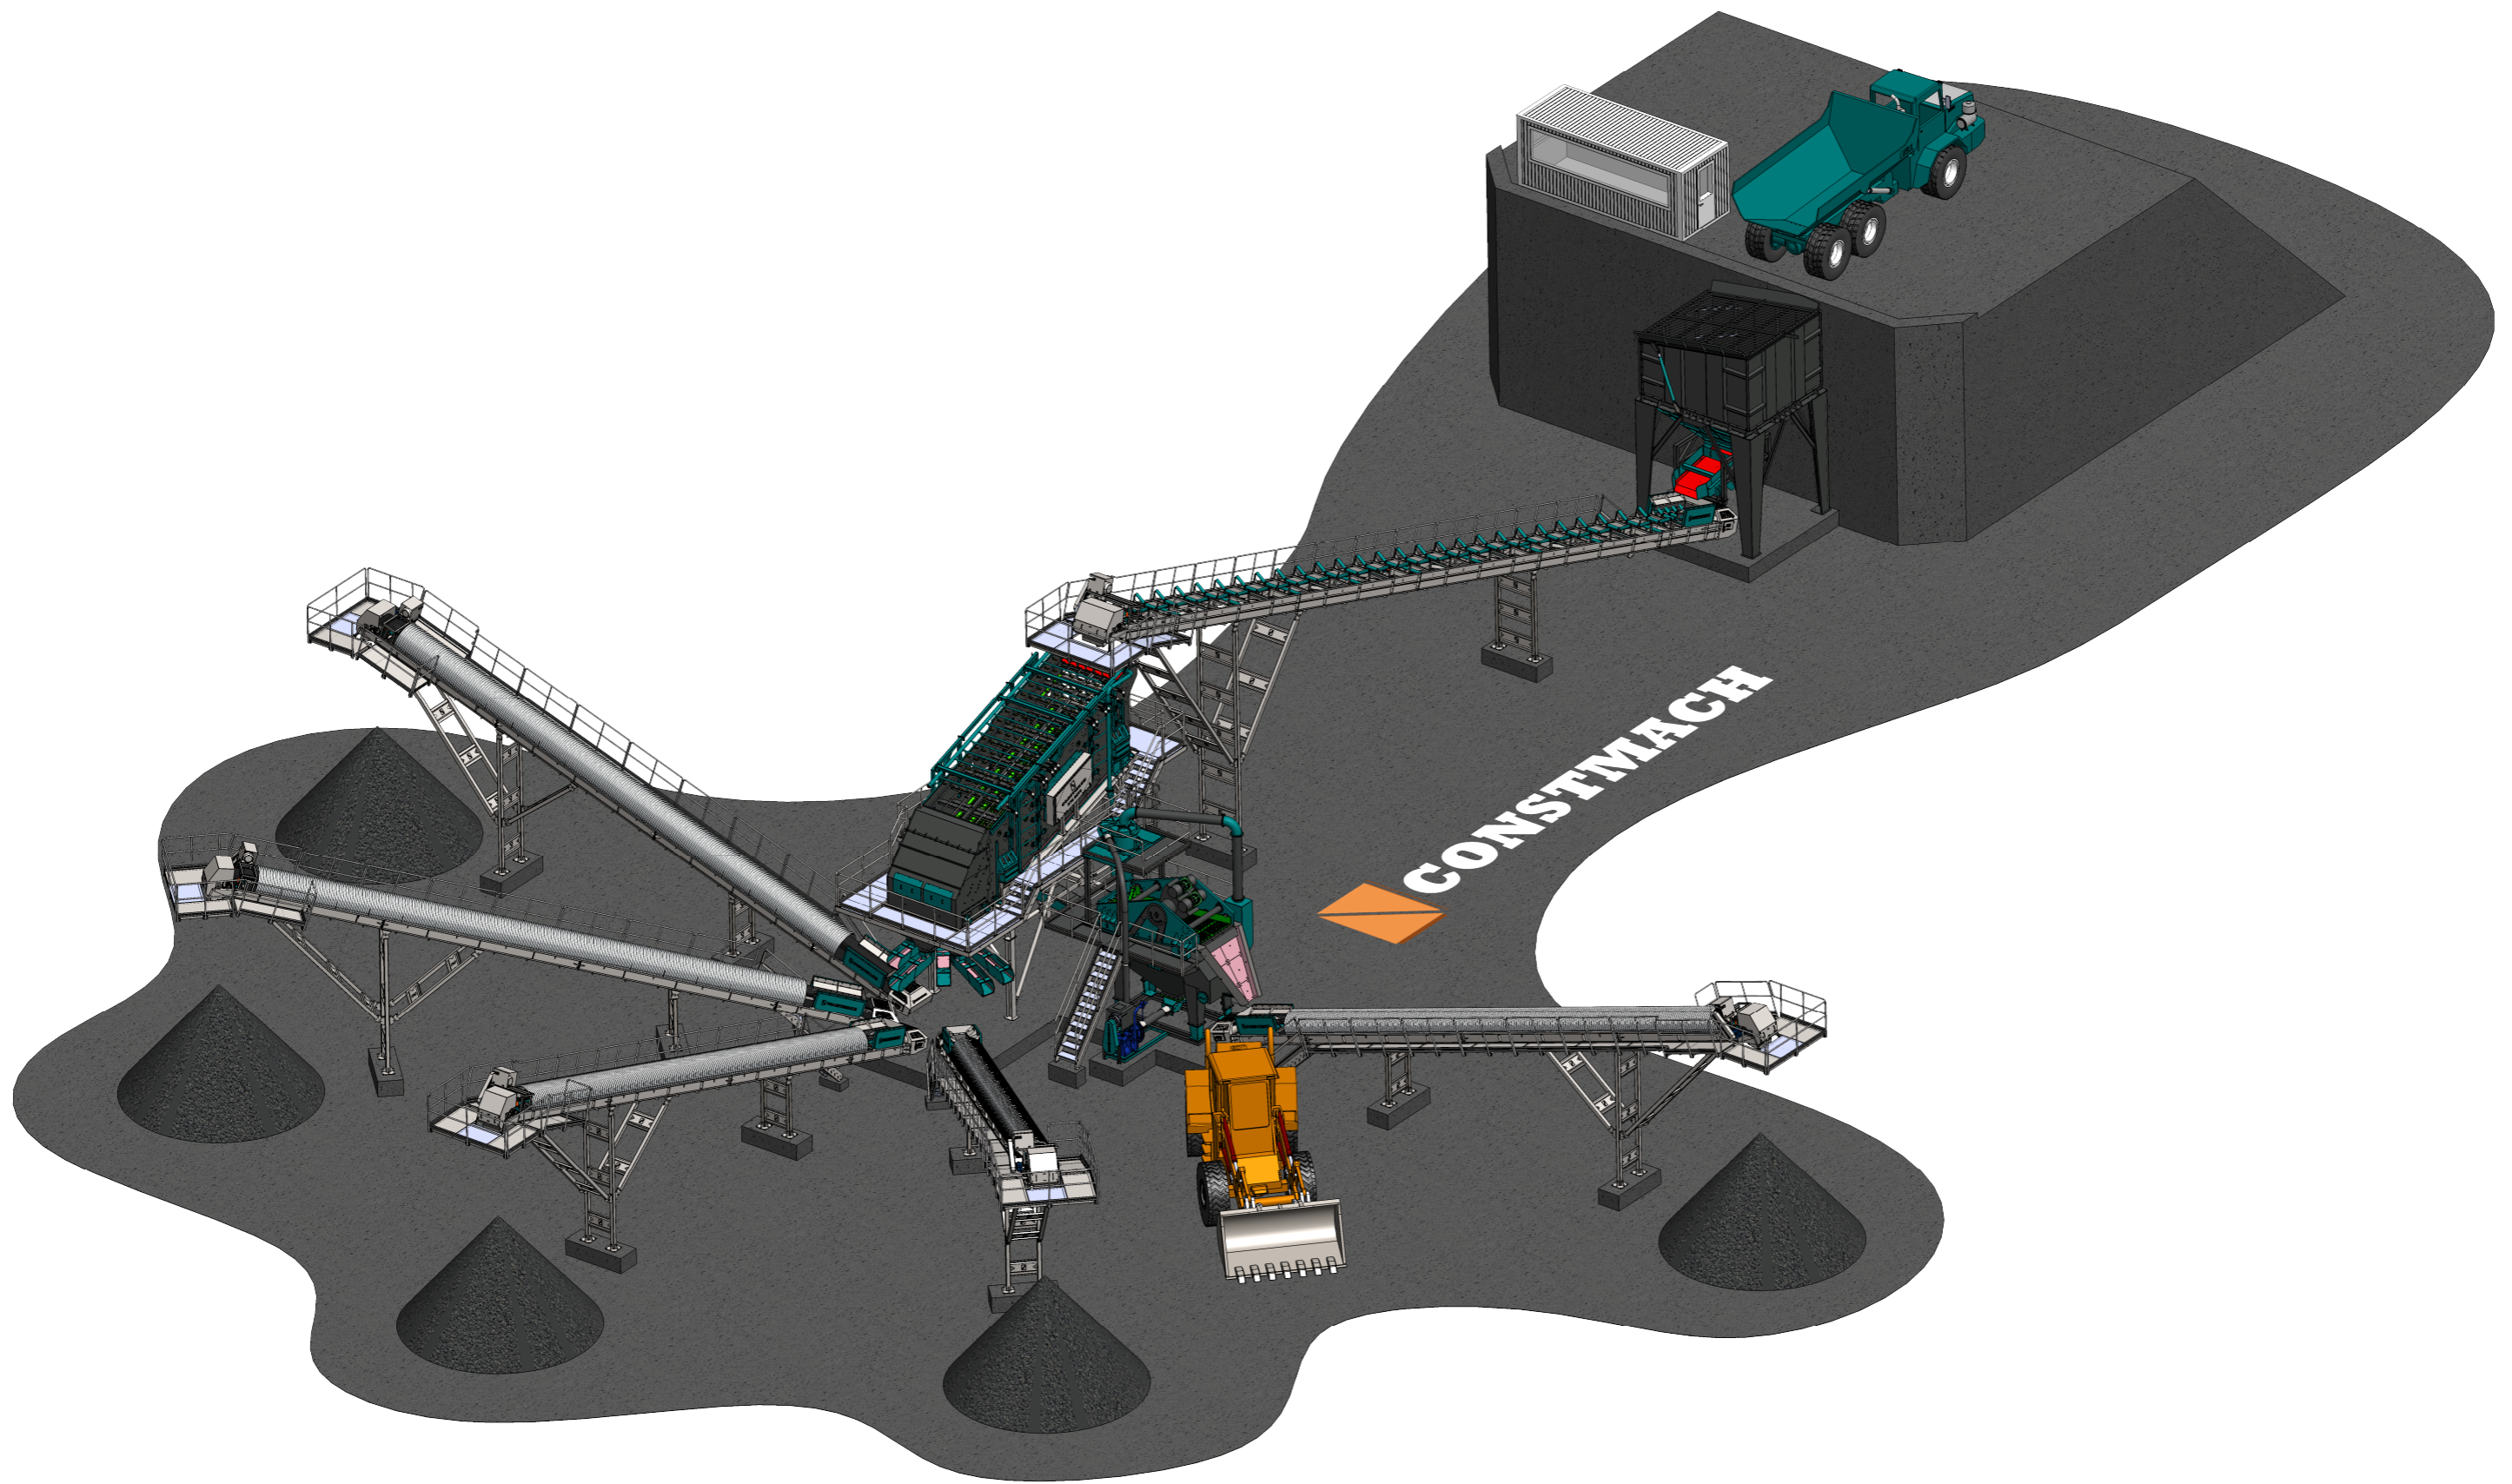

CONSTMACH

Çizen Enis Hasan KARATAŞ
Kontrol İbrahim AKÇAY

280-300 TPH SCREENING & WASHING PLANT

CONCRETE PLANTS & CRUSHERS

Onay Emre ÇINAR

Tarih: 17.10.2025 Boyut: A3 Ölçek: 1:190 Malzeme: Ağırılık:

Bu çizim ve tüm bilgiler CONSTMACH LTD. ŞTİ. nin malıdır ve CONSTMACH LTD. ŞTİ. nin izni olmadan başka bir kurum tarafından çoğaltılamaz kopyalanamaz veya satılamaz.
This drawing and the all informations are property of CONSTMACH LTD. ŞTİ. and it must not be reproduced copied or sold by any other companies without our written consent.

8

7

6

5

4

3

2

1