

8

7

6

5

4

3

2

1

F

F

E

E

D

D

C





C

B

B

A

A

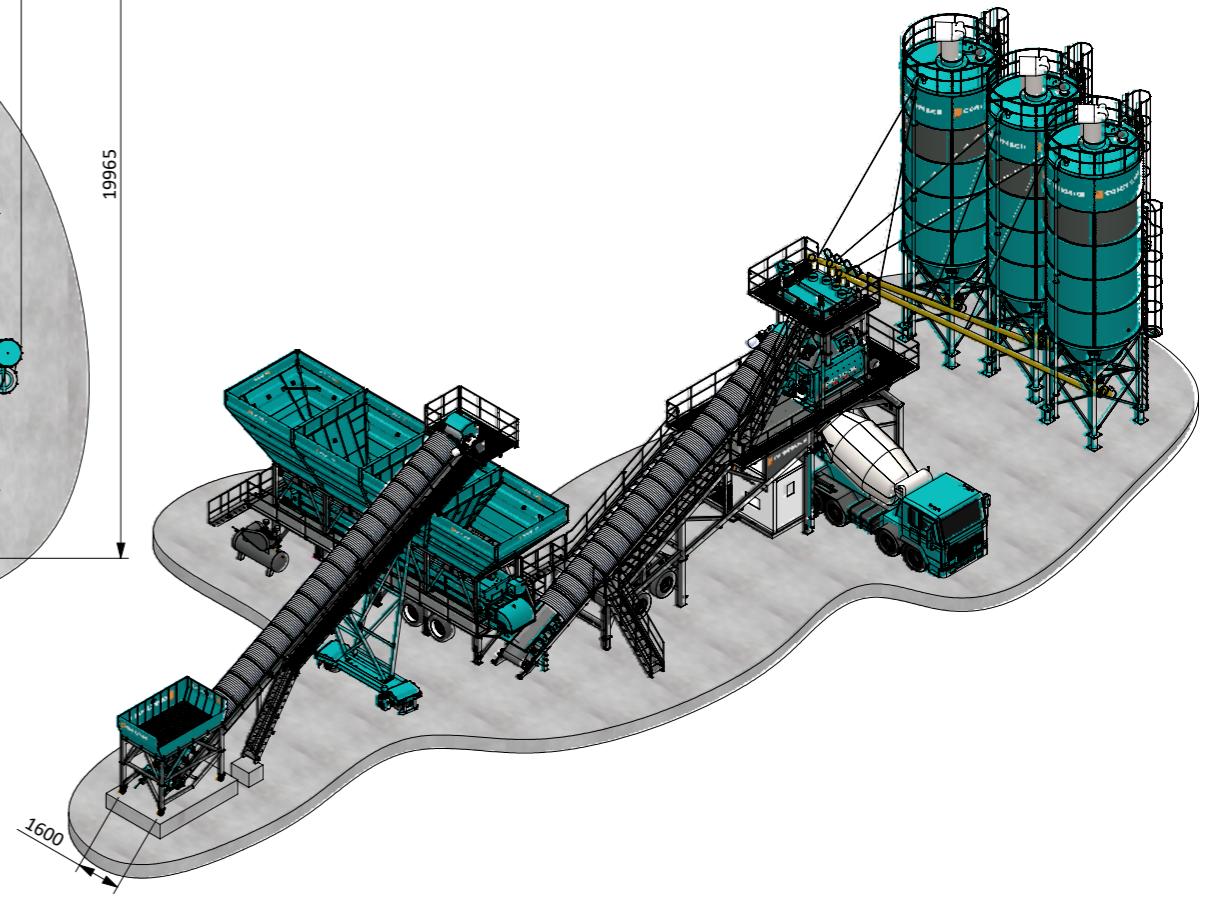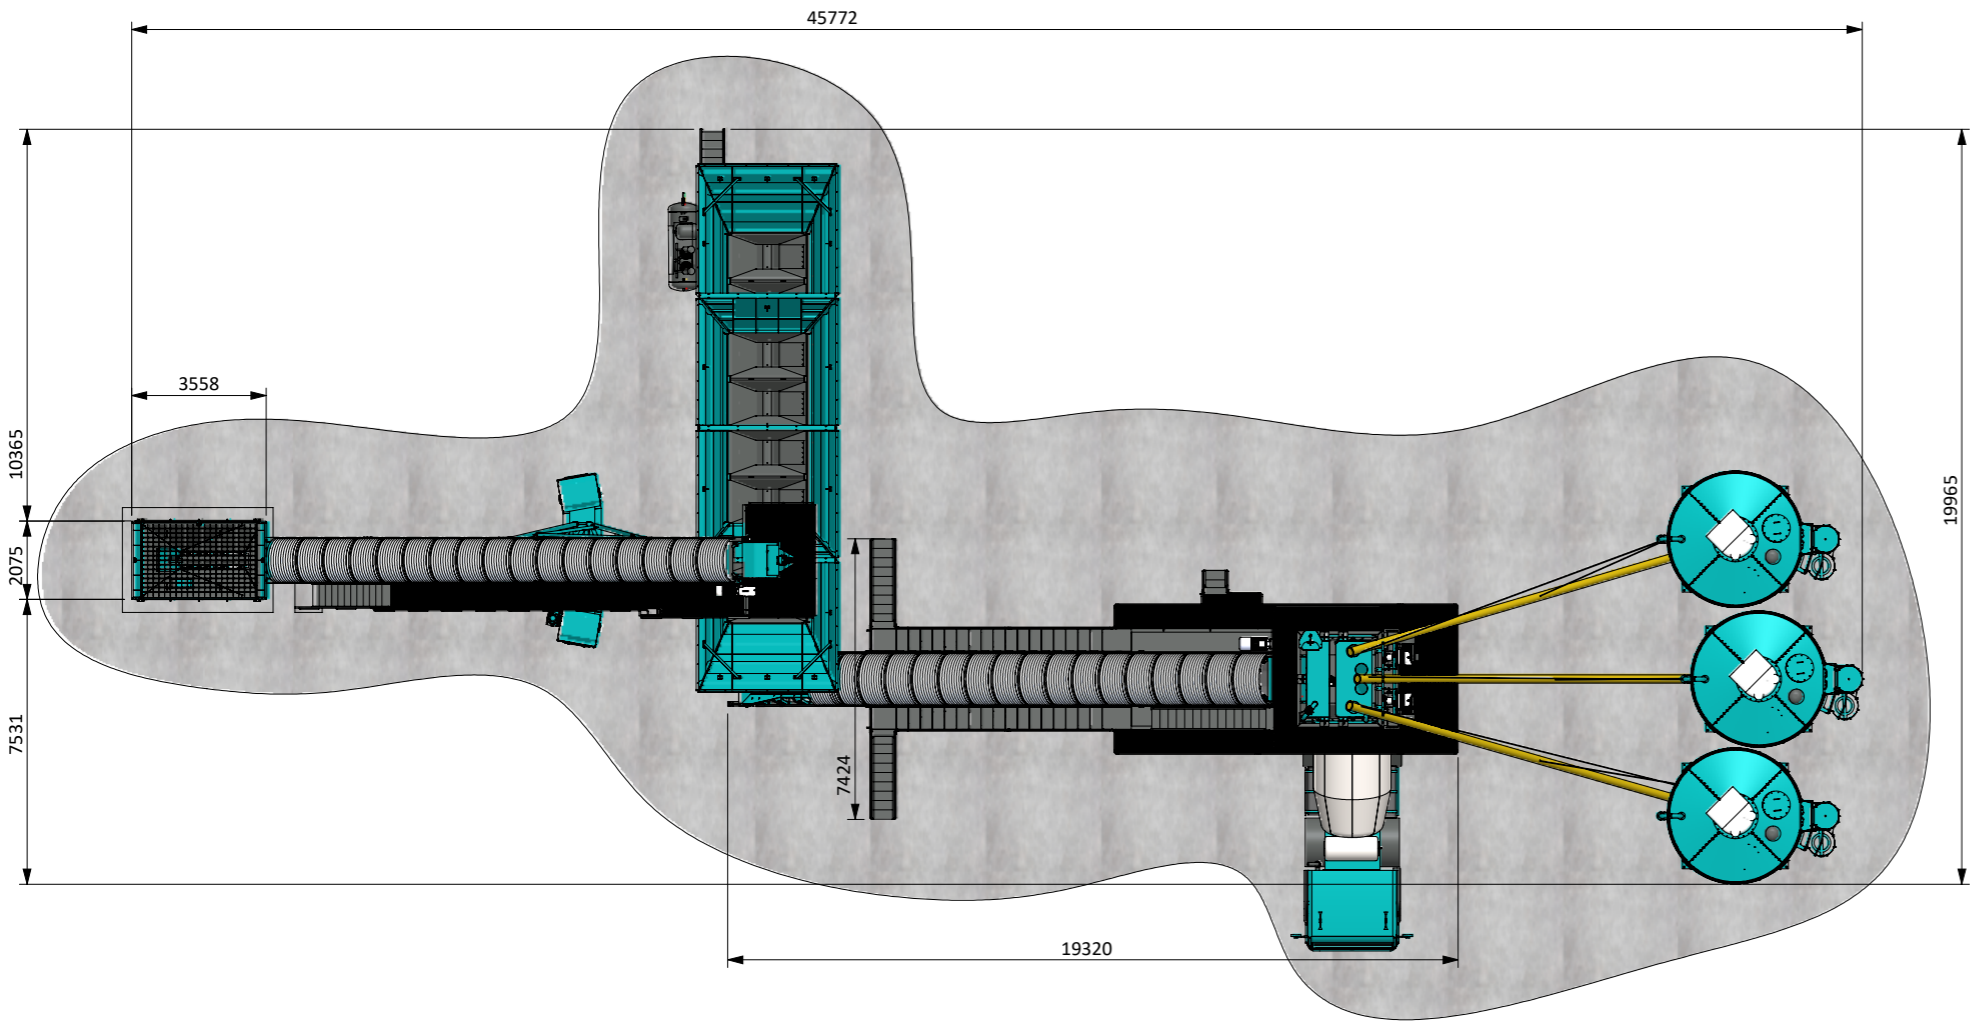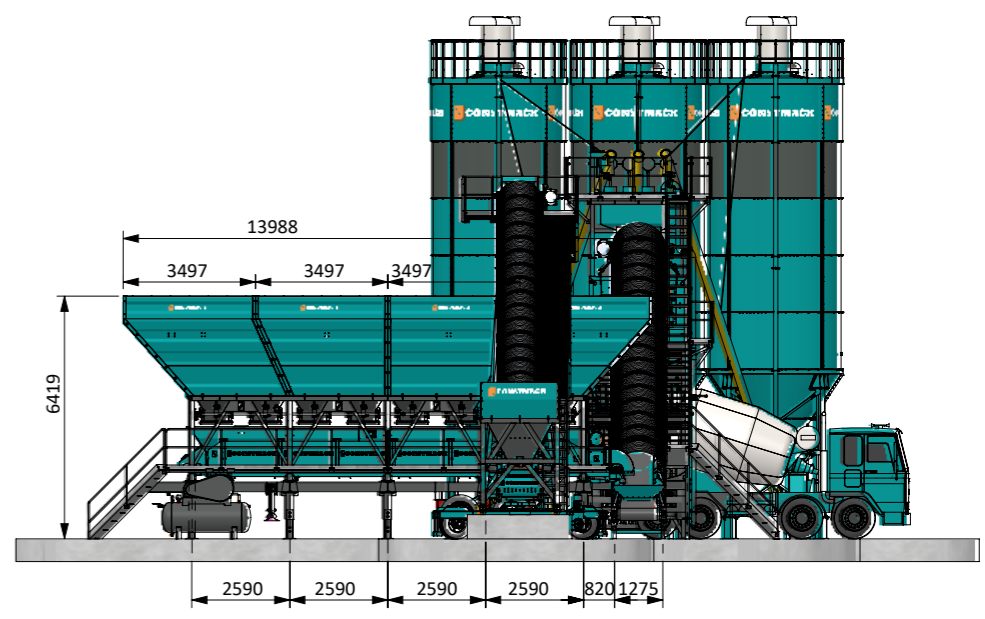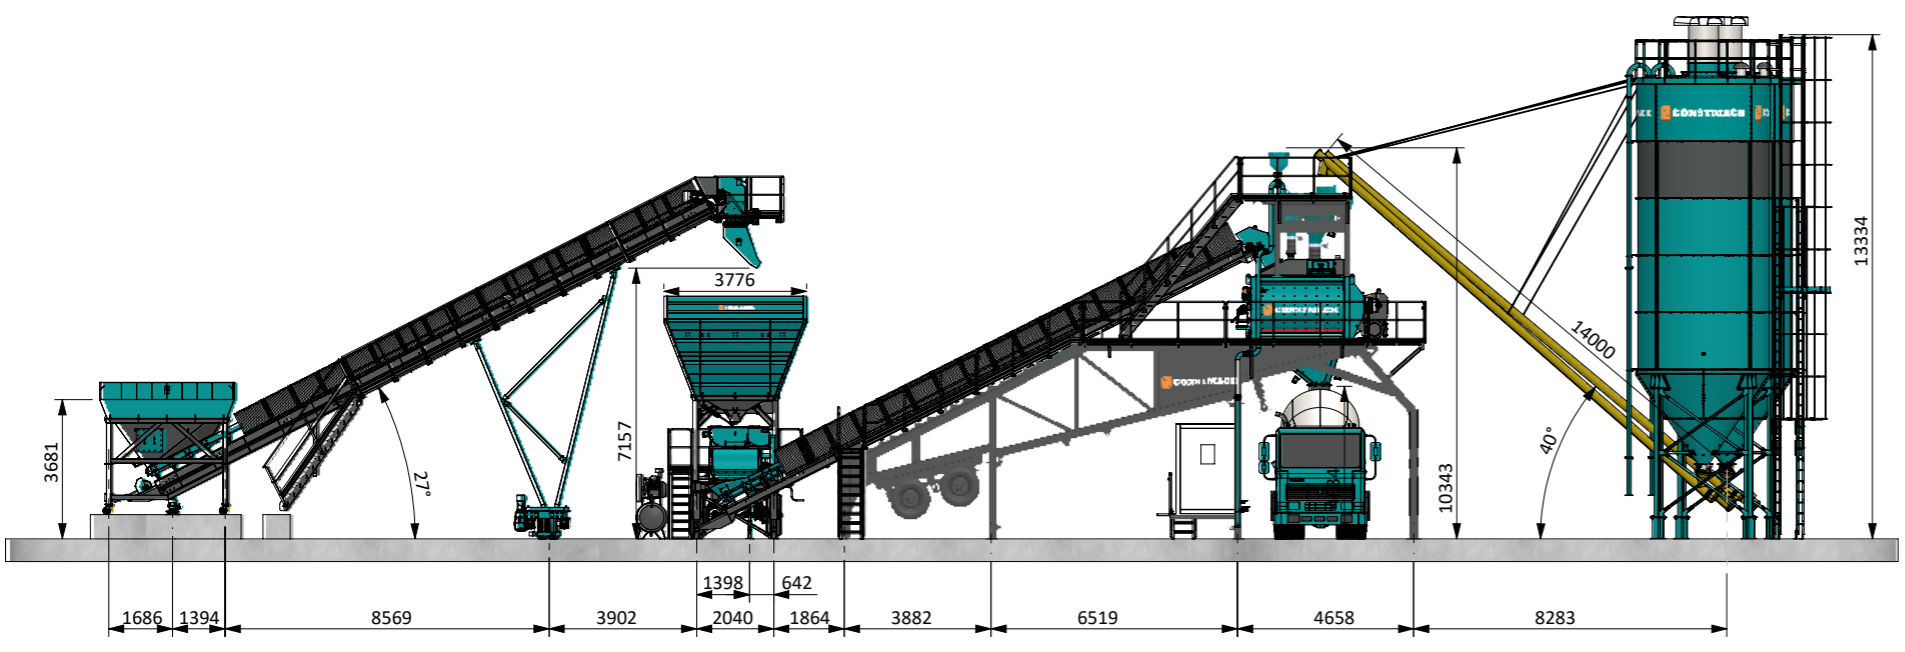

CONSTMACH CONCRETE PLANTS & CRUSHERS	Çizen	Berkay USLUCA	Parça/Montaj Adı:	CRPC-4X30 BUNKER-MOBILE120-3X100 TON SILO
	Kontrol	Emre ÇINAR	Parça/Montaj Kodu:	
	Onay	Emre ÇINAR	Tarih:	Boyut: A3 Ölçek: 1:500 Malzeme:
				Ağırlık:

Bu çizim ve tüm bilgiler CONSTMACH LTD. ŞTİ. nin malıdır ve CONSTMACH LTD. ŞTİ. nin izni olmadan başka bir kurum tarafından çoğaltılamaz kopyalanamaz veya satılamaz.
 This drawing and the all informations are property of CONSTMACH LTD. ŞTİ. and it must not be reproduced copied or sold by any other companies without our written consent.

8

7

6

5

4

3

2

1



P.NO	COMPONENT NAME	QTY	DESCRIPTION	TOTAL MASS
1	MOBILE 120	1	3 m ³ TWINSHAFT MIXER	
2	AGGREGATE HOPPER	1	4x30 m ³ - B1000	
3	PREEFEEDING RADIAL CONVEYOR	1		
4	CEMENT SILO	3	100 TONS BOLTED SILO	
5	SCREW CONVEYOR	3	Ø323x14000	

CONSTMACH Çizen Berkay USLUCA Parça/Montaj Adı: CRPC-4X30 BUNKER-MOBILE120-3X100 TON SILO
 Kontrol Emre ÇINAR Parça/Montaj Kodu:
 Onay Emre ÇINAR Tarih: Boyut: A3 Ölçek: 1:500 Malzeme: Ağırlık:

Bu çizim ve tüm bilgiler CONSTMACH LTD. ŞTİ. nin malıdır ve CONSTMACH LTD. ŞTİ. nin izni olmadan başka bir kurum tarafından çoğaltılamaz kopyalanamaz veya satılamaz.
 This drawing and the all informations are property of CONSTMACH LTD. ŞTİ. and it must not be reproduced copied or sold by any other companies without our written consent.

8

7

6

5

4

3

2

1

F


E

D

C

B

A

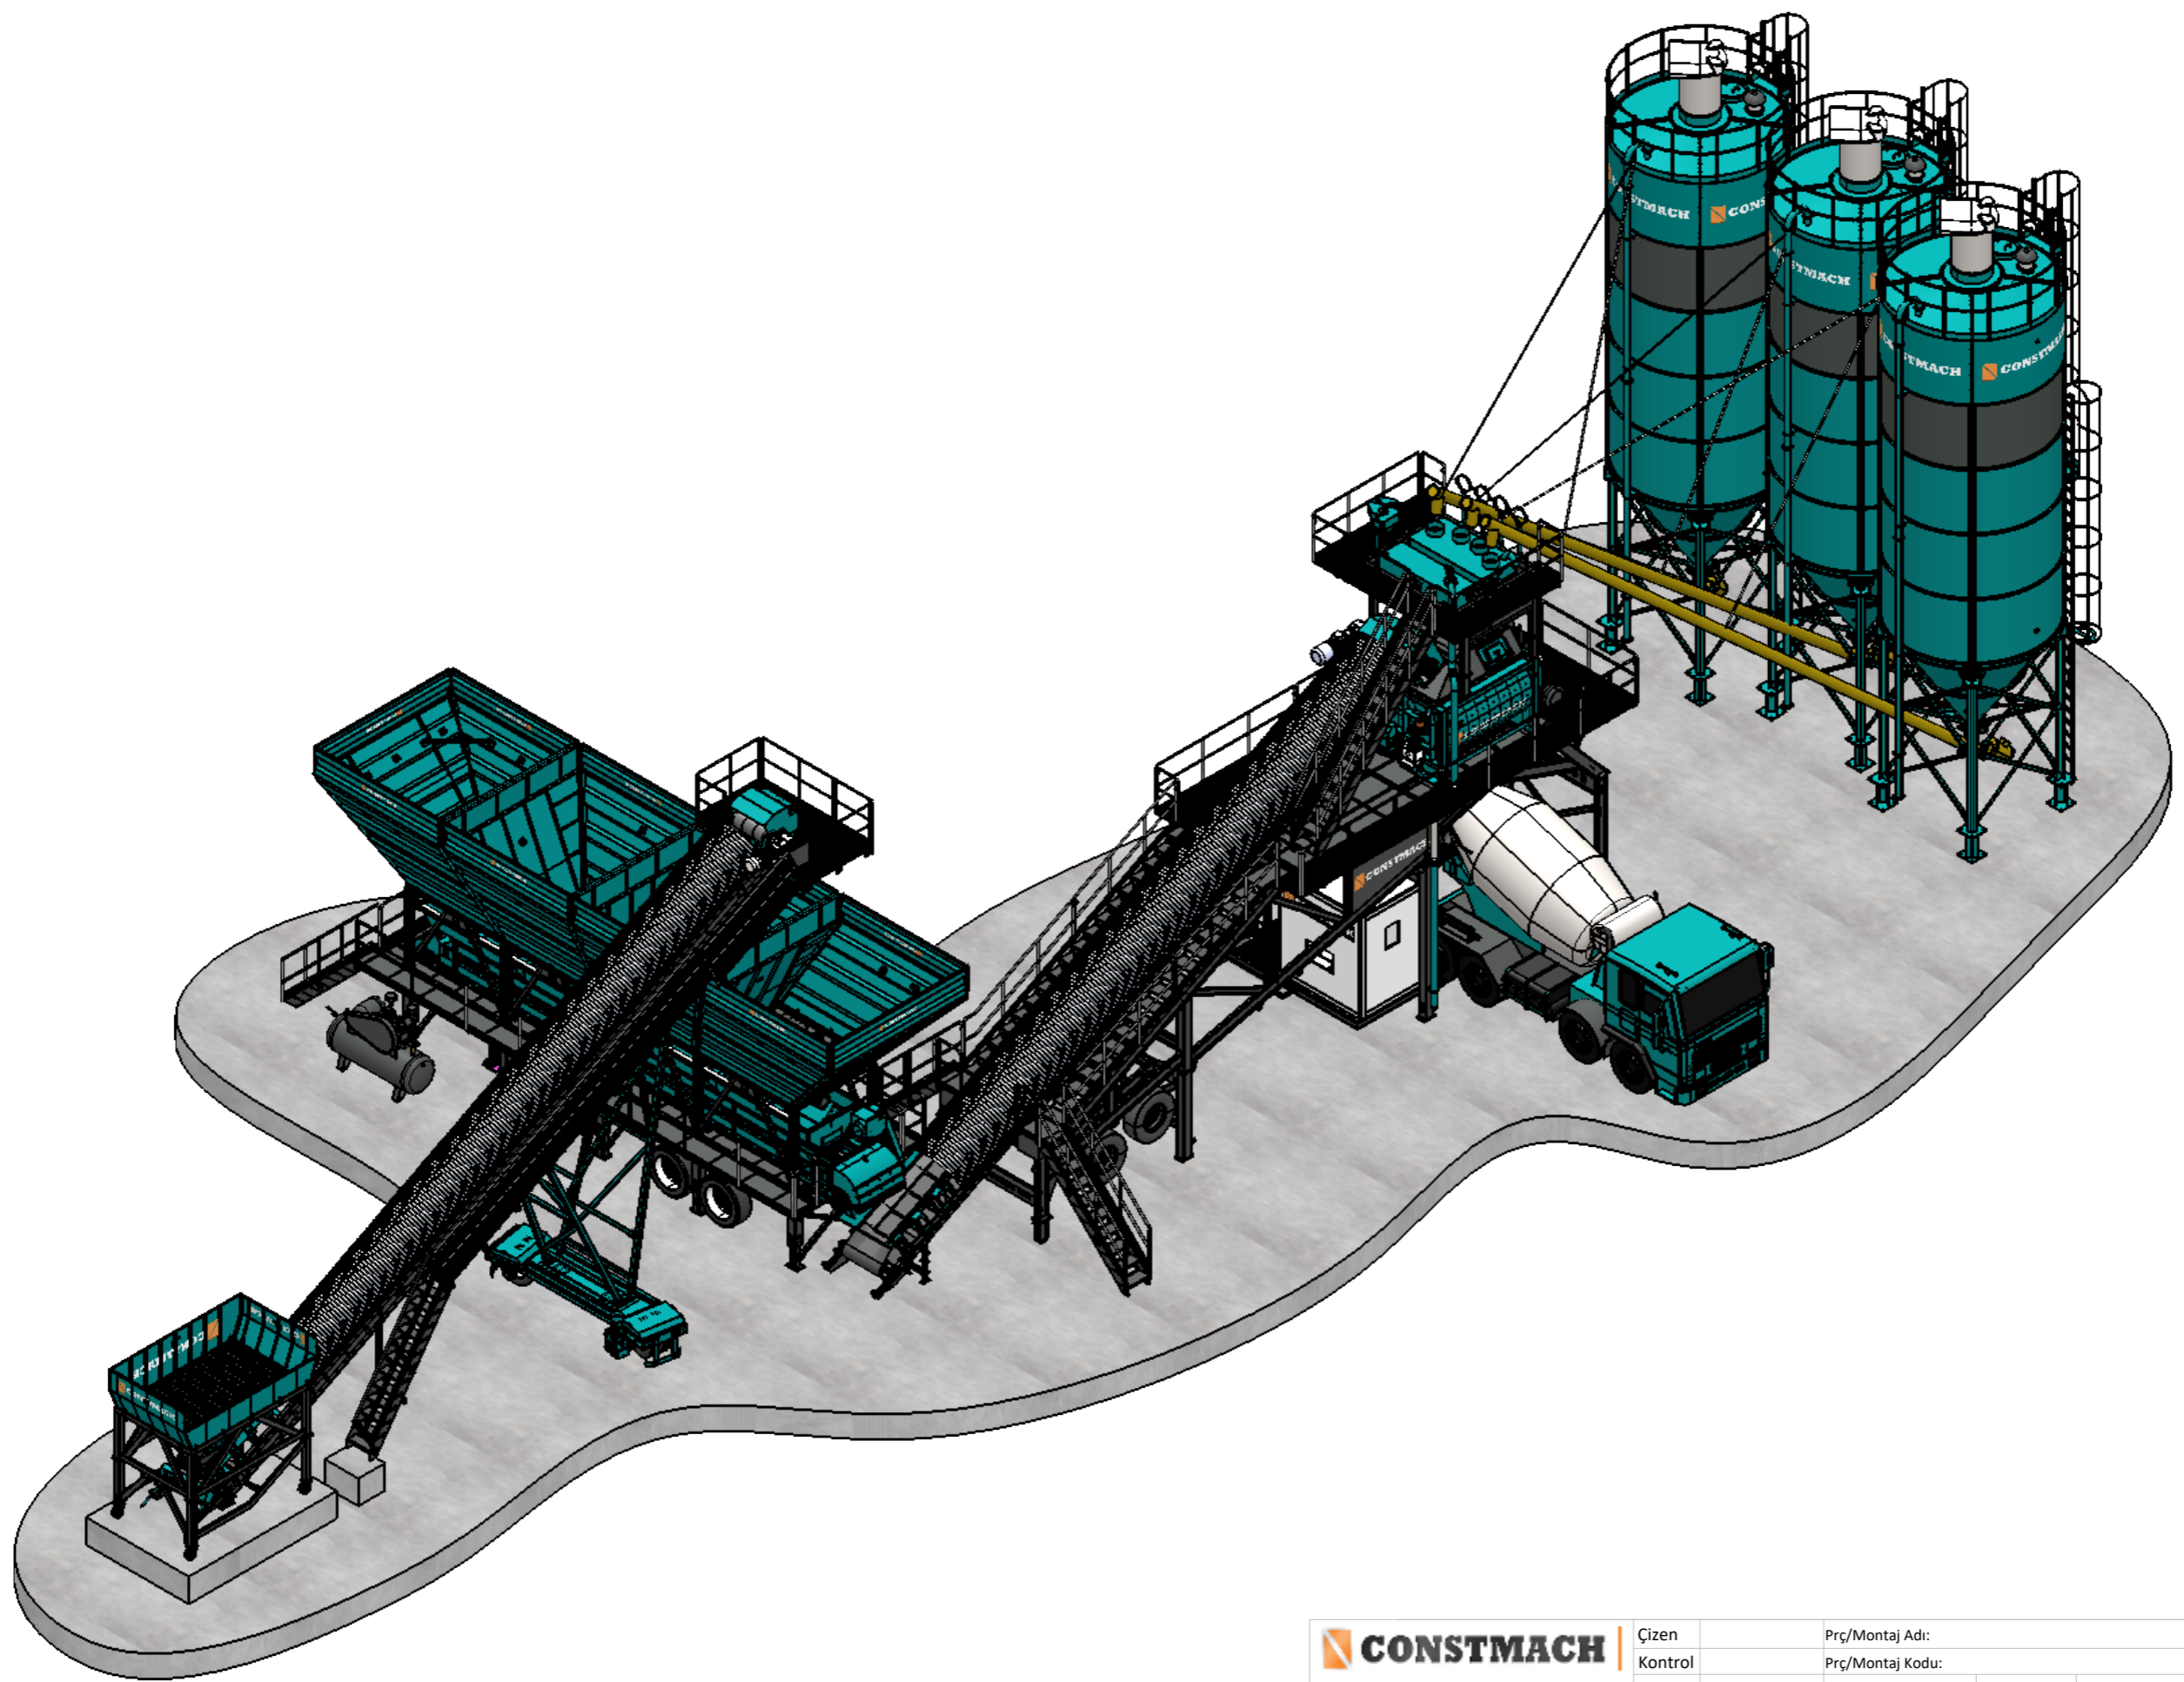

CONSTMACH CONCRETE PLANTS & CRUSHERS	Çizen	Prç/Montaj Adı:		
	Kontrol	Prç/Montaj Kodu:	Malzeme:	
	Onay	Tarih:	Boyut: A3	Ölçek: 1:500
				Ağırlık:
Bu çizim ve tüm bilgiler CONSTMACH LTD. ŞTİ. nin malıdır ve CONSTMACH LTD. ŞTİ. nin izni olmadan başka bir kurum tarafından çoğaltılamaz kopyalanamaz veya satılamaz. This drawing and the all informations are property of CONSTMACH LTD. ŞTİ. and it must not be reproduced copied or sold by any other companies without our written consent.				

8

7

6

5

4

3

2

1