



<b>CONSTMACH</b> CONCRETE PLANTS & CRUSHERS	Çizen	Yasin ALAN	Parça/Montaj Adı:	
	Kontrol	İbrahim AKÇAY	Parça/Montaj Kodu:	2026-SSA-018 Layout
	Onay	İbrahim AKÇAY	Tarih:	20.05.2026
			Boyut:	A3
			Ölçek:	1:500
			Malzeme:	
			Ağırlık:	1148416.21

Bu çizim ve tüm bilgiler CONSTMACH LTD. ŞTİ. nin malıdır ve CONSTMACH LTD. ŞTİ. nin izni olmadan başka bir kurum tarafından çoğaltılamaz kopyalanamaz veya satılamaz.  
 This drawing and the all informations are property of CONSTMACH LTD. ŞTİ. and it must not be reproduced copied or sold by any other companies without our written consent.

P. NO	COMPONENT NAME	QTY	DESCRIPTION	TOTAL MASS
1	AGGREGATE HOPPER	1	4x30m <sup>3</sup>	22 kW
2	BELT CONVEYOR	1	1000x26000	30 kW
3	STATIONARY-120	1	3 M <sup>3</sup> TWINSHAFT	55x2 kW
4	SCREW CONVEYOR	2	Ø323x14000	
5	CEMENT SILO	2	100 TONS BOLTED	

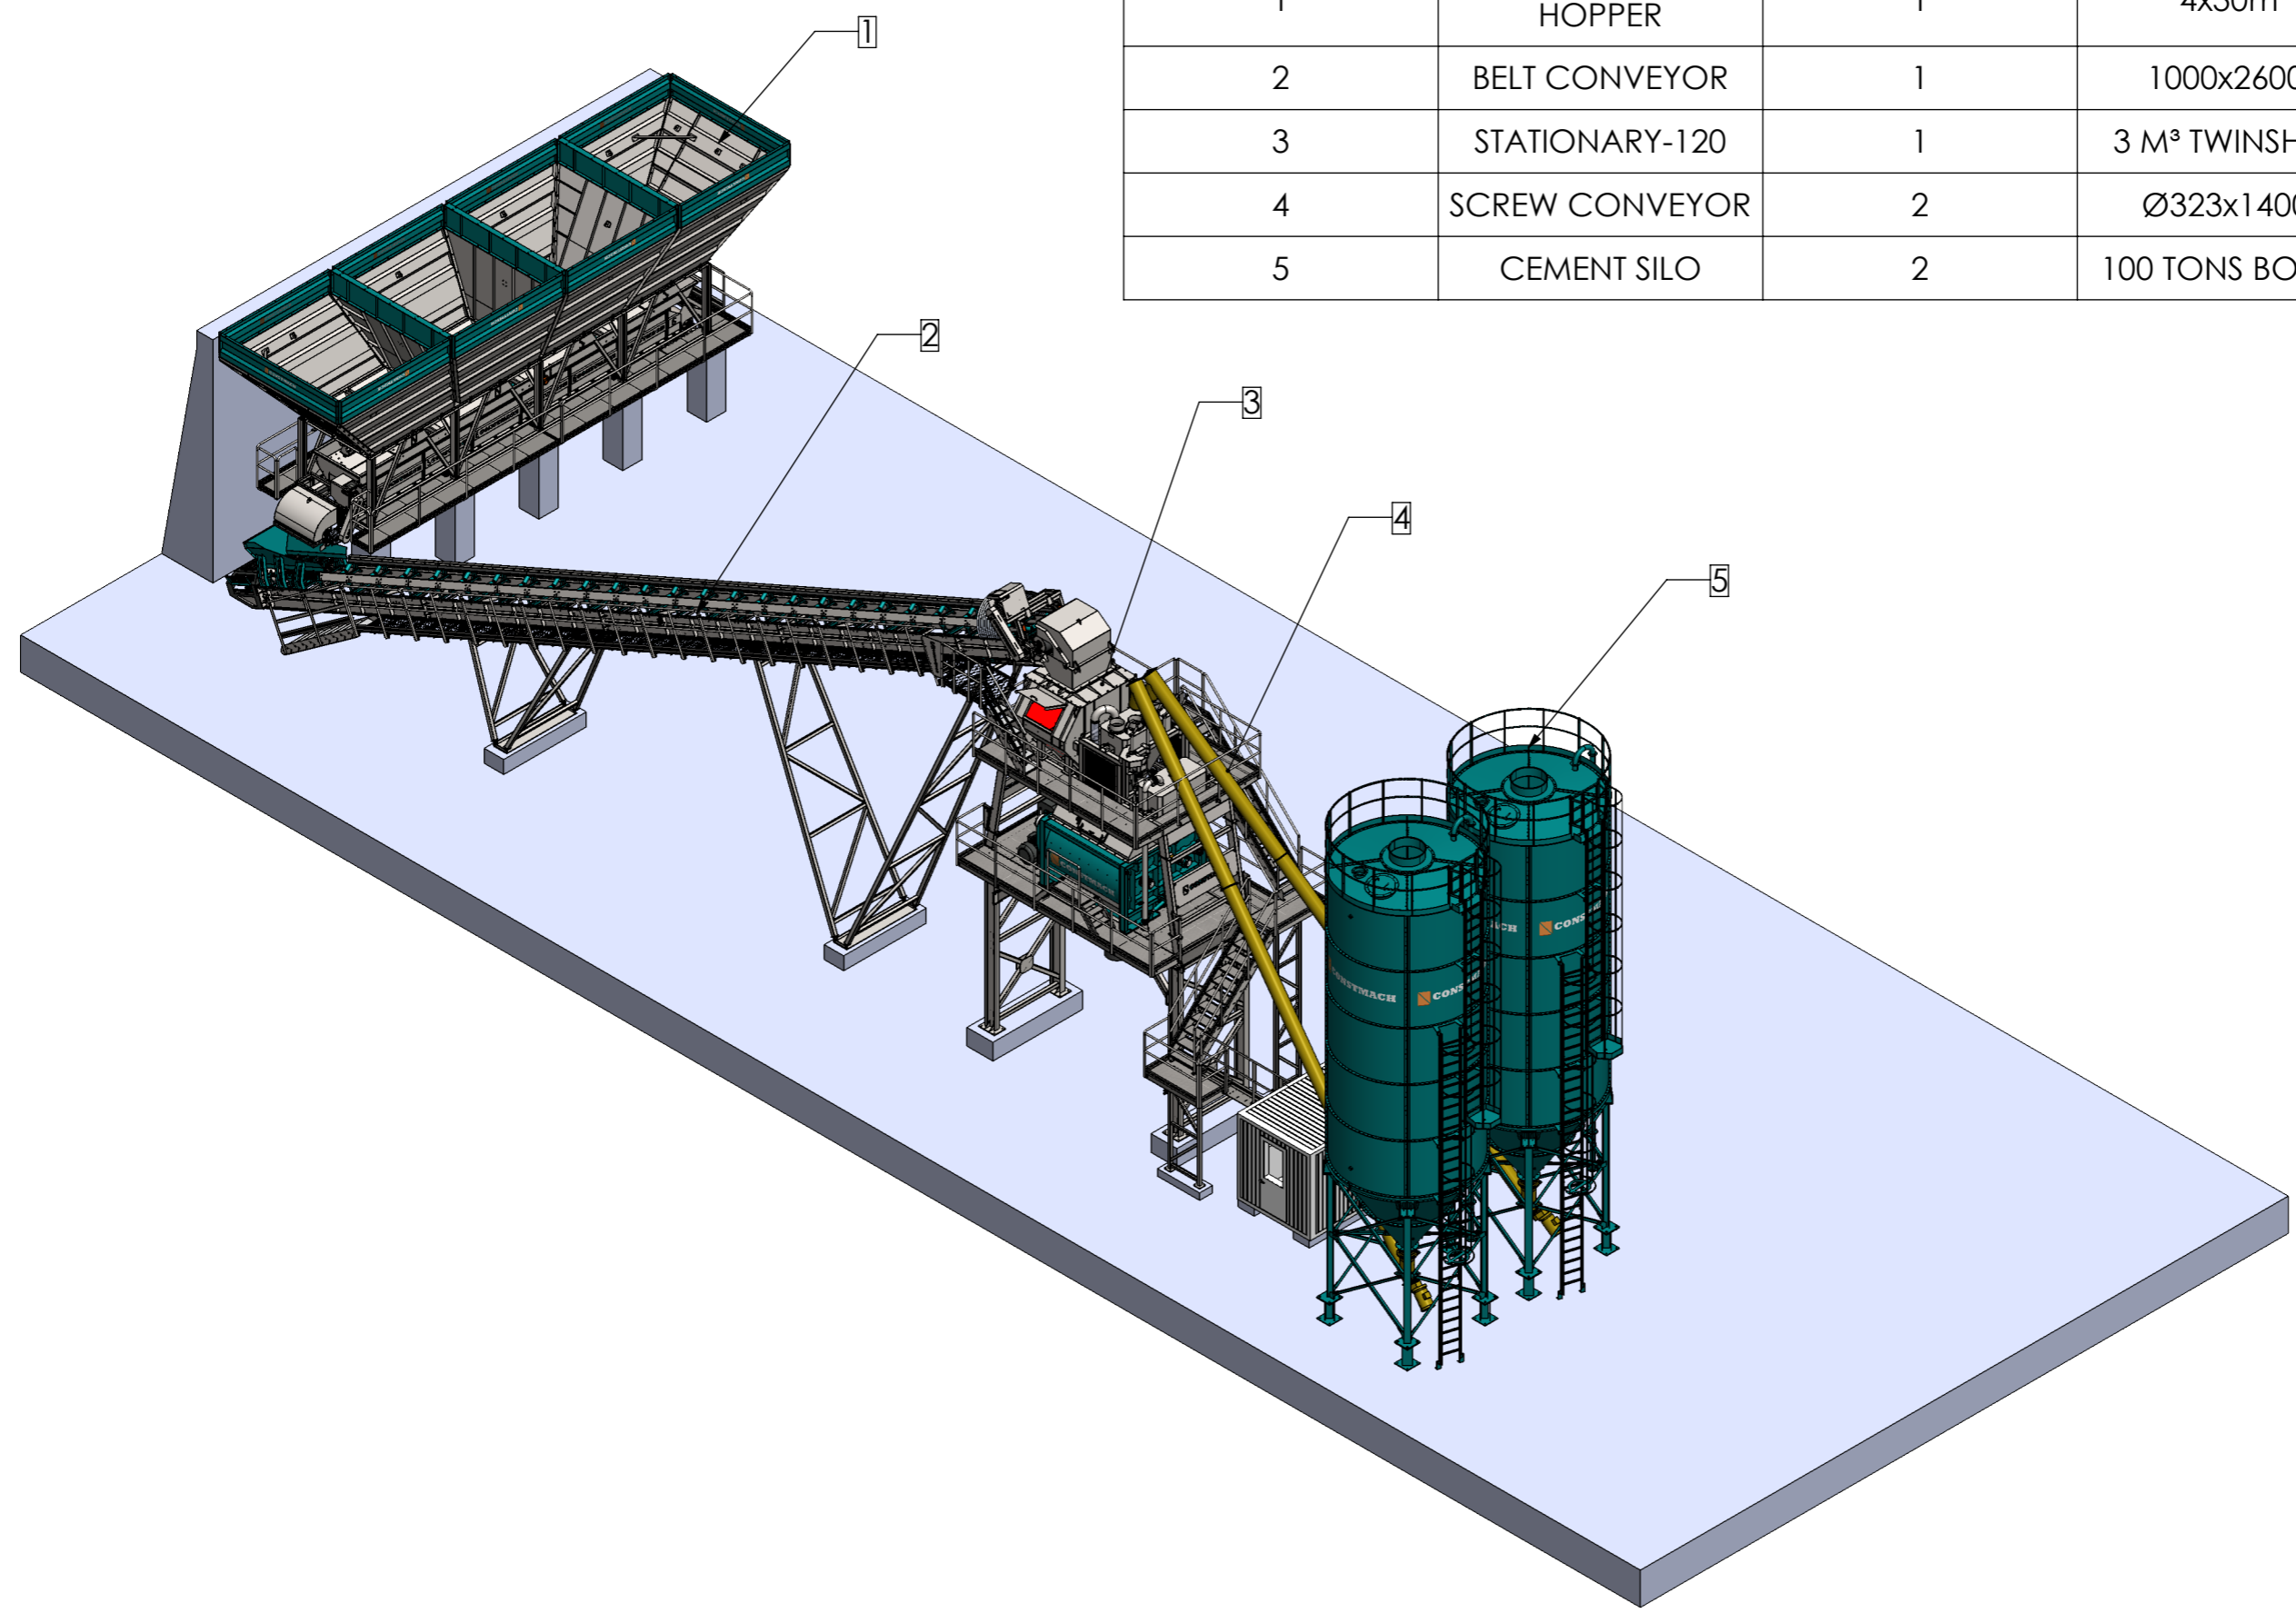

 <b>CONSTMACH</b> CONCRETE PLANTS & CRUSHERS	Çizen	Yasin ALAN	Parça/Montaj Adı:	
	Kontrol	İbrahim AKÇAY	Parça/Montaj Kodu:	2026-SSA-018 Layout
	Onay	İbrahim AKÇAY	Tarih:	20.05.2026 Boyut: A3 Ölçek: 1:500 Malzeme:
				Ağırlık: 1148416.21

Bu çizim ve tüm bilgiler CONSTMACH LTD. ŞTİ. nin malıdır ve CONSTMACH LTD. ŞTİ. nin izni olmadan başka bir kurum tarafından çoğaltılamaz kopyalanamaz veya satılamaz.  
 This drawing and the all informations are property of CONSTMACH LTD. ŞTİ. and it must not be reproduced copied or sold by any other companies without our written consent.